



Planimetria  
Scala 1:500


LEGENDA:

- Linea di confine
- Recinzioni
- Area di sedime edifici esistenti SC = 4.647 mq
- Manufatti per impianti = 2.402 mq
- Aree pavimentate = 21.633 mq
- Aree a verde in proprietà = 33.113 mq
- Aree a verde esterne alla proprietà
- Aree destinate a parcheggio pubblico P1+P2 già presenti nel P.P. = 861 mq > 697 mq
- Stalli per parcheggi pertinenziali P3+P4 già presenti nel P.P. (n° 87 stalli + 2 per residenza)
- Alberature esistenti circa 77 esemplari > 31 esemplari
- Mappali superficie "pertinenziale"

Tot. 61.795 mq



Planimetria Catastale  
Scala 1:2.000

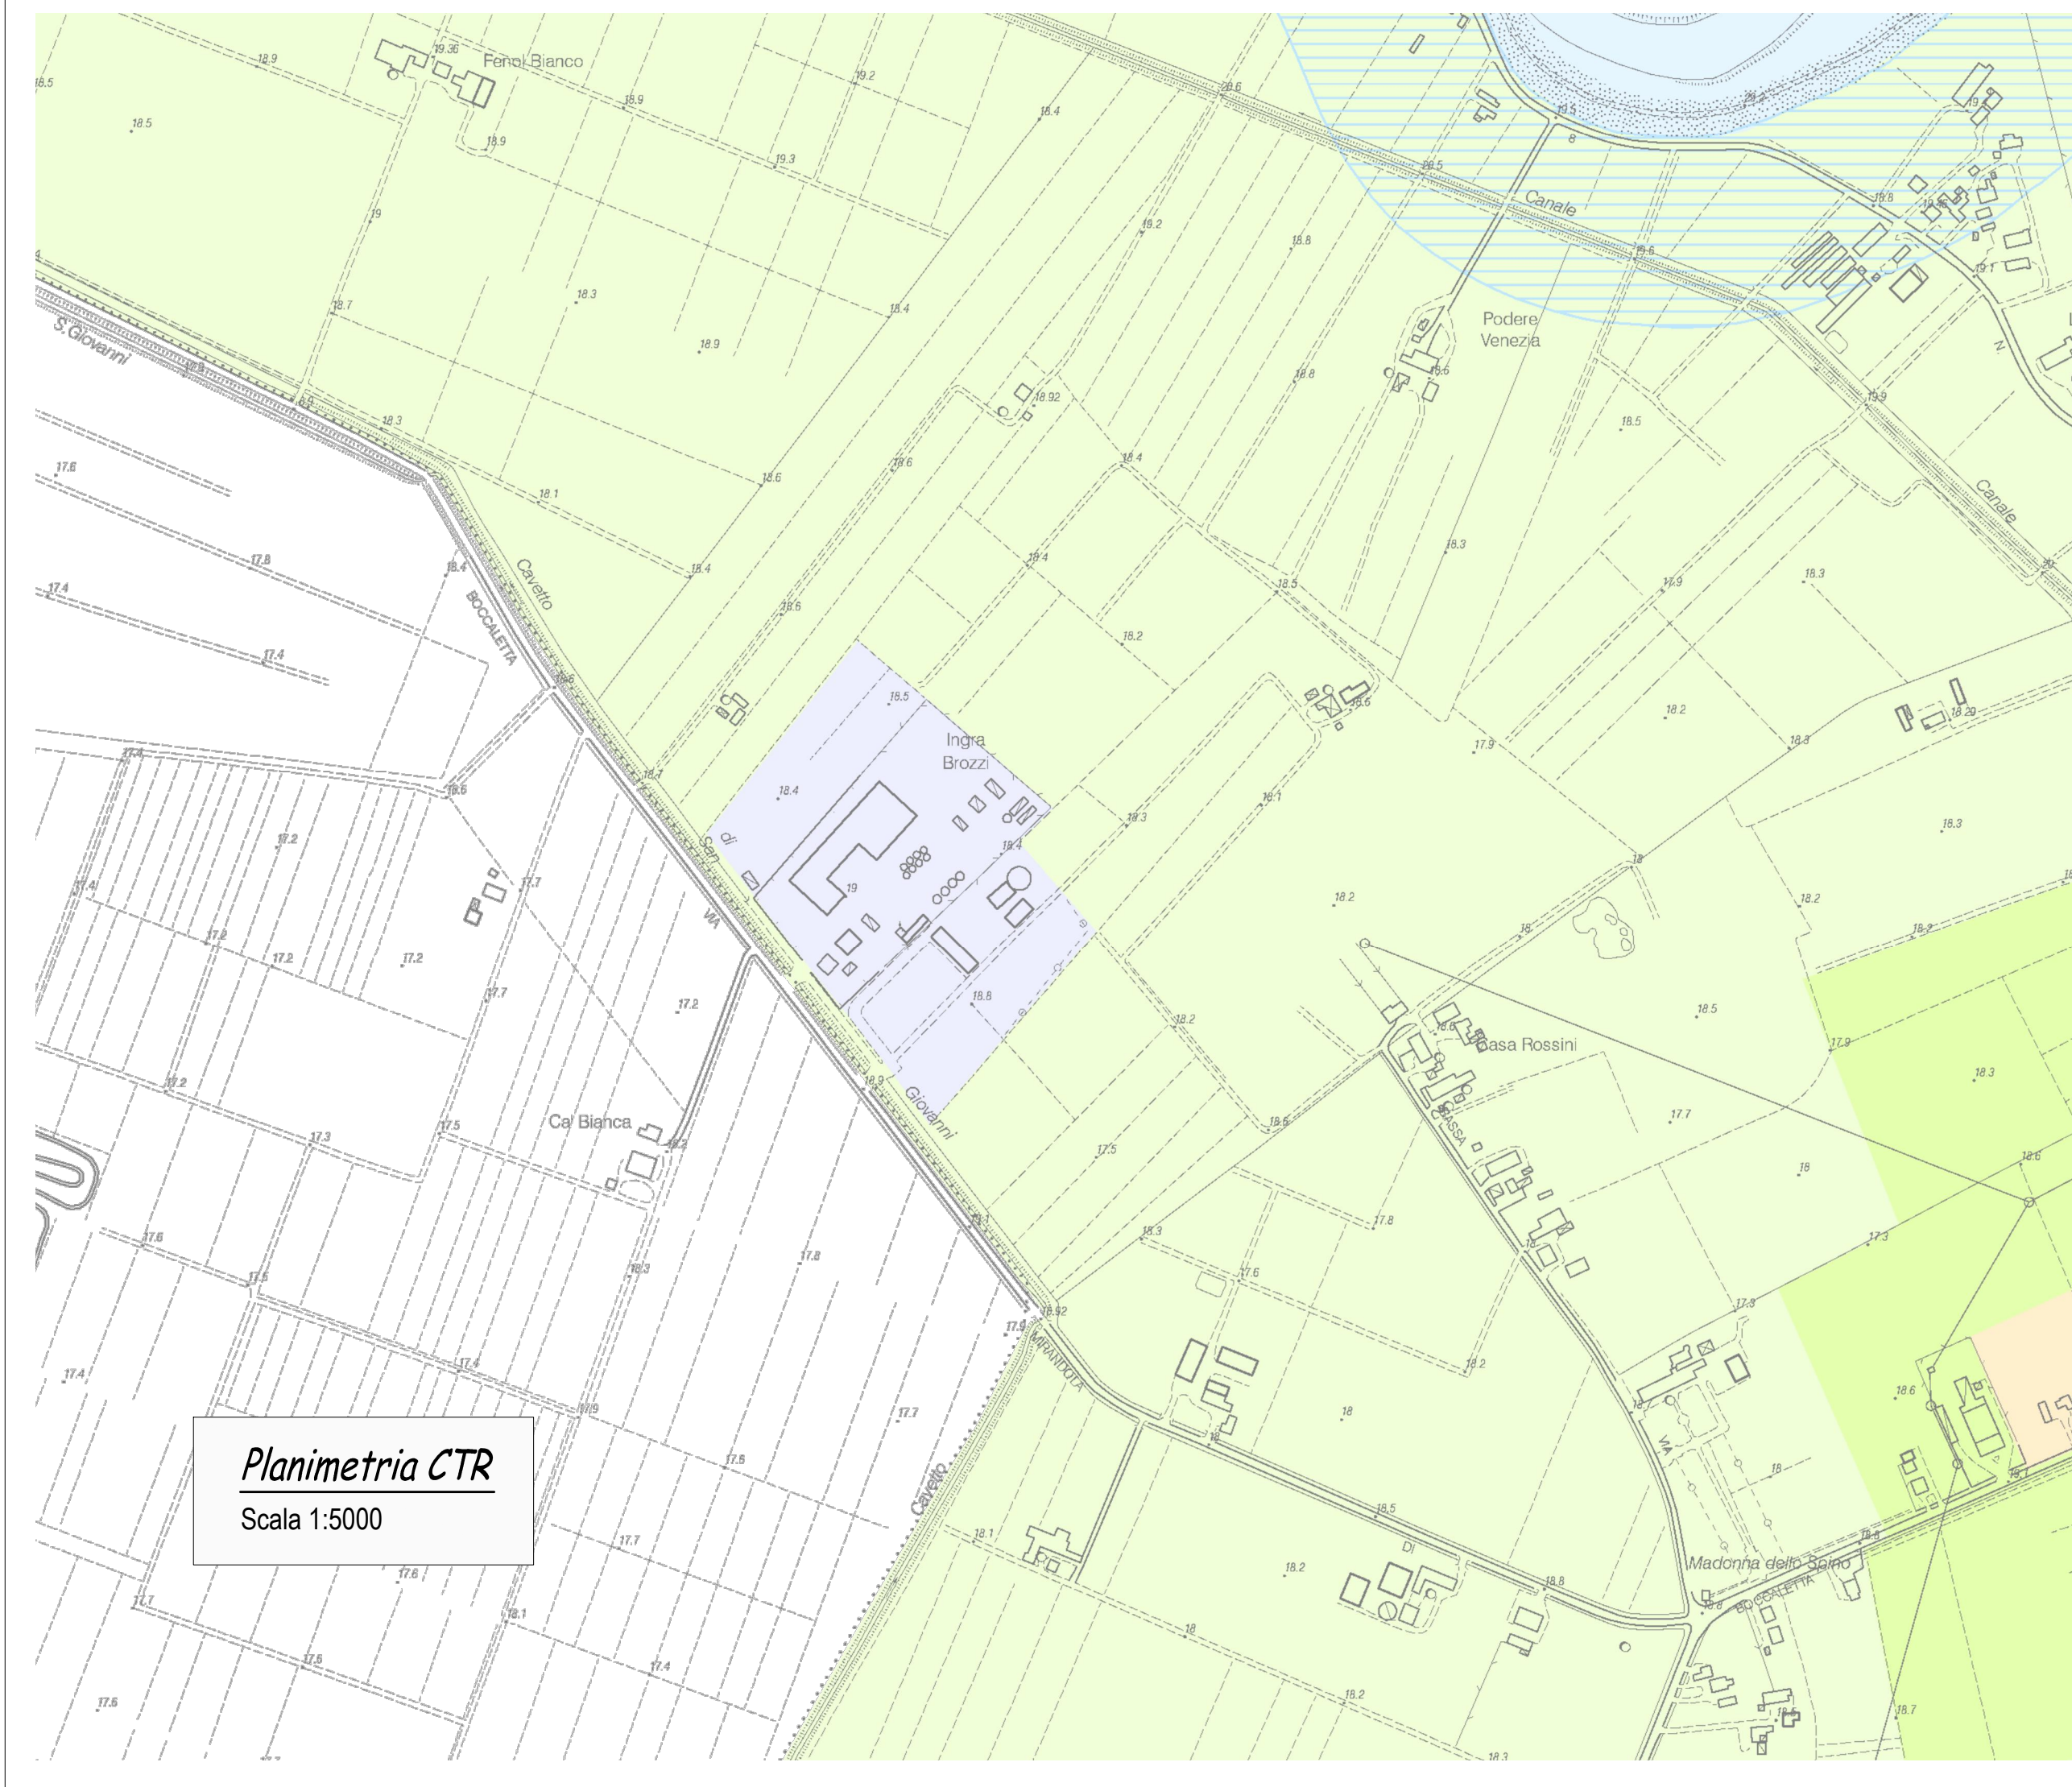

Planimetria CTR  
Scala 1:5000

COMUNE  
**Concordia sulla Secchia**

PROVINCIA  
**Modena**

PIANO URBANISTICO ATTUATIVO  
D'INIZIATIVA PRIVATA DI TIPO INDUSTRIALE  
denominato "INGRA BROZZI 2019"

Tavola	Scala	1:5000 - 1:2000 - 1:500
	File	807
	Data	Ottobre 2019
	Tavola n°	01

Committee  
Ditta INGRA BROZZI S.p.A.  
via Milano n°19  
46019 Viadana (MN)

MODIFICHE	DATA
Rev. 01	Richiesta integrazione protocollo 12511 del 05/12/2019
Rev. 02	Richiesta integrazione del Consorzio di Bonifica dell'Emilia Centrale (prot. 2003/2020 del 20/02/2020 Comune di Concordia sulla Secchia)

Ing. LORENZO AURI

STUDIO D'INGEGNERIA

via Guido da Suzara, 18 - 46029 SUZZARA (MN)

Tel. 0376.525175 - @mail: studioura@tin.it

Il Progettista