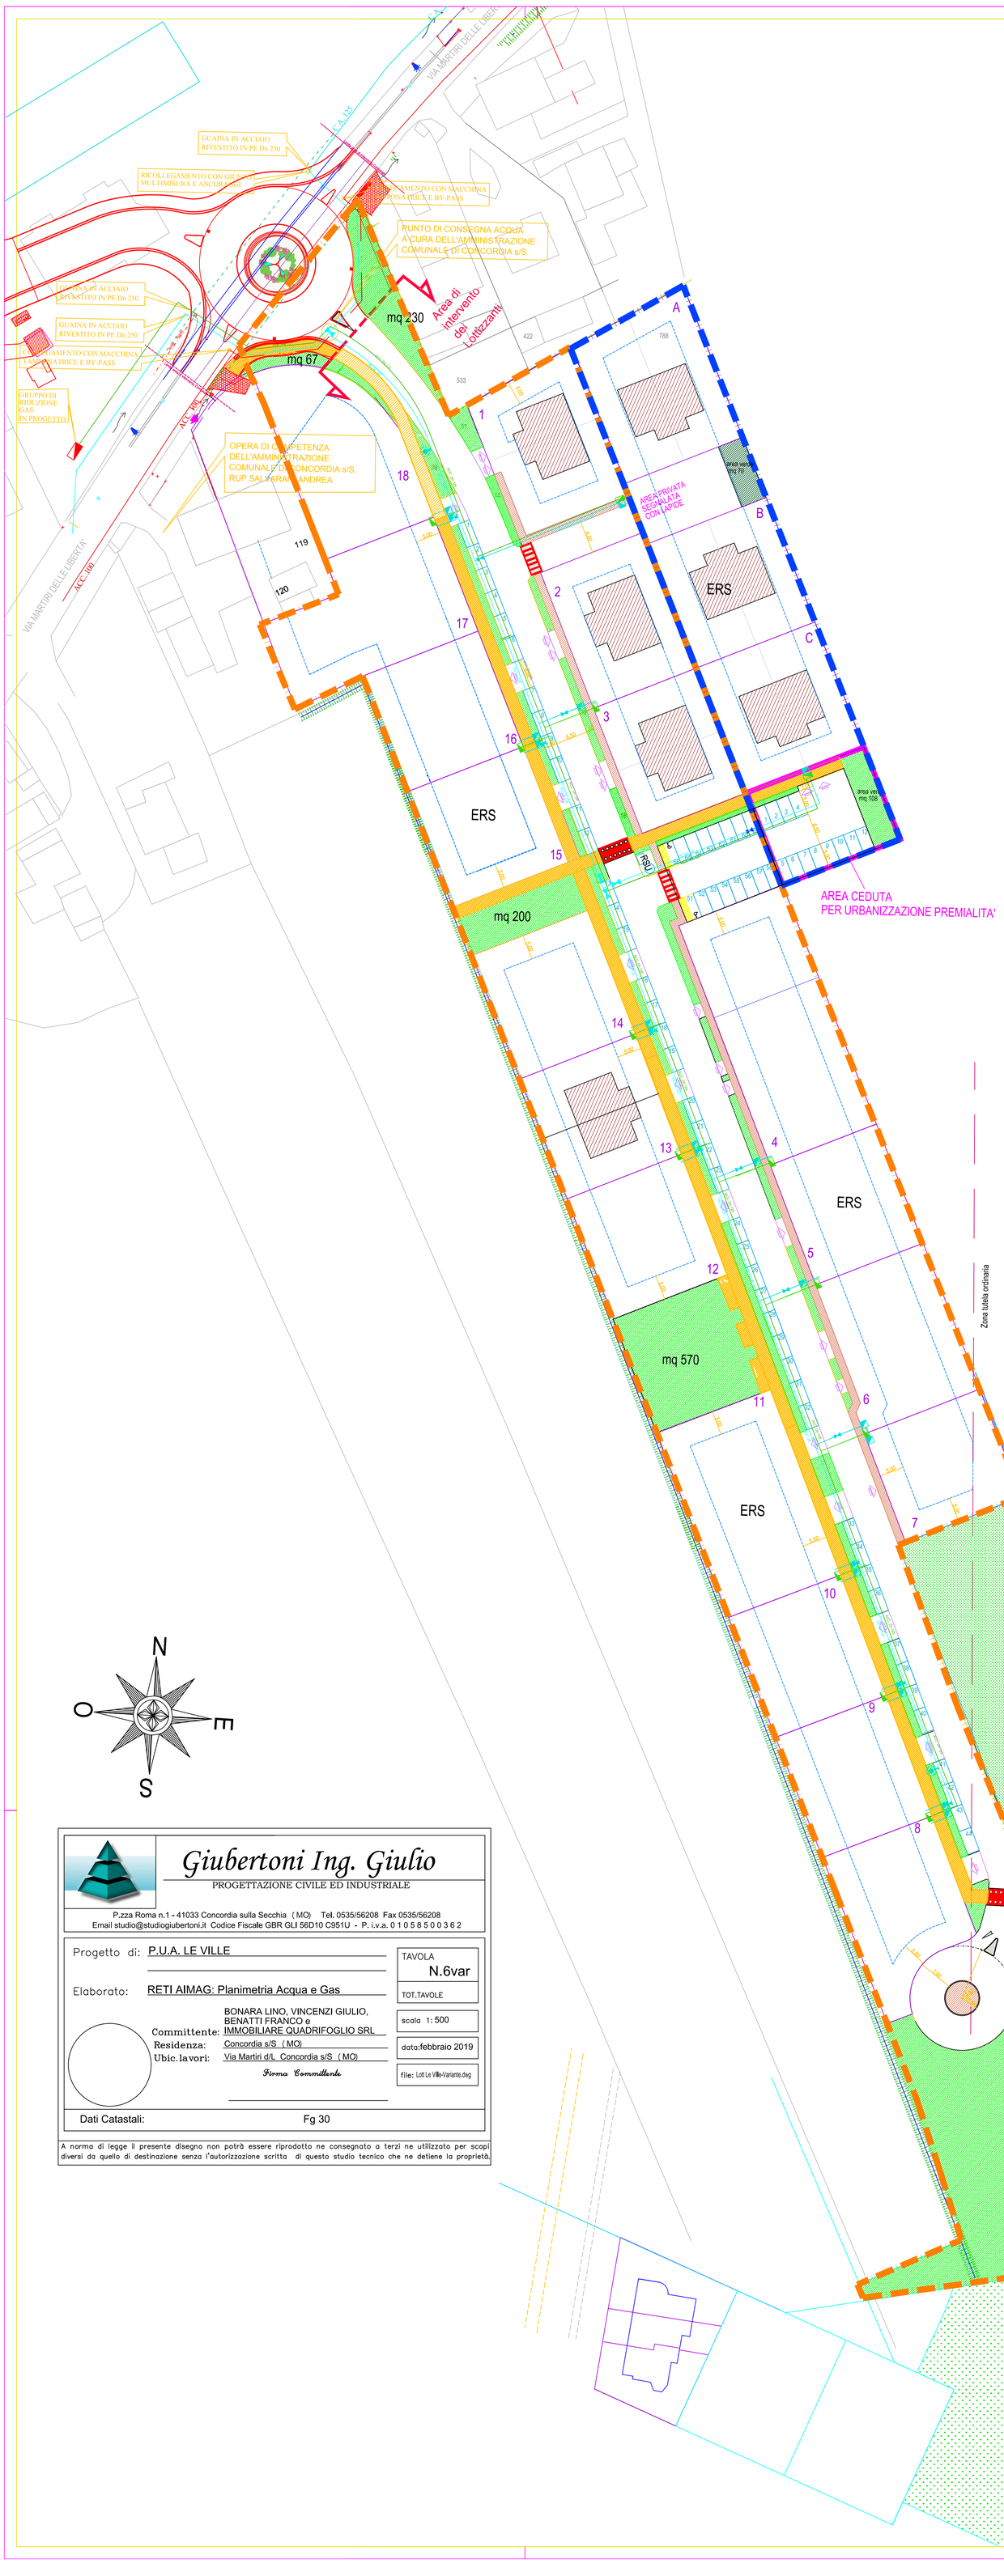

TABELLA ACQUA E GAS

- RETE ACQUA IN PROGETTO IN PE100 Pn 16 IN VERGHE NORMA UNI 12201 De 125
- SARACINESCHE IN GHISA A TAMPONE GOMMATO Pn 16 CON TRONCHETTI IN PE A SALDARE
- IDRANTE SOPRASUOLO STANDARD AIMAG
- RETE GAS M.P. IN PROGETTO IN ACCIAIO RIVESTITO IN PE NORME ISO 3183 e UNI 9099 Dn 65
- VALVOLA A PASSAGGIO TOTALE Pn 16 CON STELO Dn 65
- GRUPPO DI RIDUZIONE GAS STANDARD ASRETIGAS (TIPOLOGIA E POSIZIONE DA CONCORDARE)
- RETE GAS B.P. IN PROGETTO IN ACCIAIO RIVESTITO IN PE NORME ISO 3183 e UNI 9099 Dn 125
- PREDISPOSIZIONE ALLACCIAMENTI ACQUA E GAS INDICATIVA DA DEFINIRE CON I TECNICI AIMAG ED ASRETIGAS
- RETE ACQUA ESISTENTE
- RETE GAS B.P. ESISTENTE
- RETE GAS M.P. ESISTENTE

POSIZIONI INDICATIVE DA UBICARE PRIMA DELL'INIZIO DEI LAVORI

nota a) TUTTI GLI ELEMENTI COSTITUENTI LA RETE IDRICA IN POLIETILENE DOVRANNO ESSERE Pn 16 E DEL TIPO "A SALDARE"

nota b) TUTTI GLI ELEMENTI COSTITUENTI LA RETE GAS IN ACCIAIO DOVRANNO ESSERE GIA' RIVESTITI IN POLIETILENE O PROTETTI CON GUAINE TERMORESTRIGENTI TIPO "Rychem"

nota c) LA RETE GAS DOVRA' ESSERE DOTATA DI GIUNTI DIELETTRICI CAVI E CONCHIGLIE FUORI TERRA DA CONCORDARE CON I TECNICI AIMAG

nota d) LA POSIZIONE DELLE CONDOTTE IN PROGETTO DOVRA' ESSERE COMPATIBILE CON I SOTTOSERVIZI ESISTENTI E RISPETTARE LE SPECIFICHE DI PROGETTO RIPORTATE NELLE SEZIONI TIPO

Delimitazione Aree Pubbliche da cedere al Comune di Concordia sulla Secchia

N

O E

S

Giubertoni Ing. Giulio
PROGETTAZIONE CIVILE ED INDUSTRIALE
P.zza Roma n.1 - 41033 Concordia sulla Secchia (MO) Tel. 0535/56208 Fax 0535/56208
Email studio@studiogiubertoni.it Codice Fiscale GBR GLI 56D10 C951U - P. i.v.a. 0 1 0 5 8 5 0 0 3 6 2

Progetto di: P.U.A. LE VILLE

TAVOLA N.6var

TOT.TAVOLE

Elaborato: RETI AIMAG: Planimetria Acqua e Gas

Committente: BONARA LINO, VINCENZI GIULIO, BENATTI FRANCO e IMMOBILIARE QUADRIFOGLIO SRL

Residenza: Concordia s/S (MO)

Ubic. lavori: Via Martiri d/L Concordia s/S (MO)

Firma Committente

scala 1:500

data:febbraio 2019

file: Lott Le Ville-Variante.dwg

Dati Catastali: Fg 30

A norma di legge il presente disegno non potrà essere riprodotto ne consegnato a terzi ne utilizzato per scopi diversi da quello di destinazione senza l'autorizzazione scritta di questo studio tecnico che ne detiene la proprietà.